




FIRST MALLORCA



Leading Real Estate

Vivienda 08

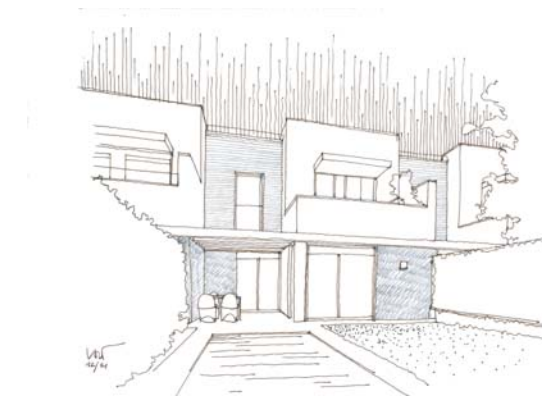


Superficies: Vivienda 3d


Superficie útil interior	125,06 m ²
Superficie útil terraza (P1 y Azotea)	44,45 m ²
Superficie construida interior	146,66 m ²
Superficie construida terrazas (P1 y Azotea)	49,81 m ²
Superficie libre de parcela	137,00 m ²

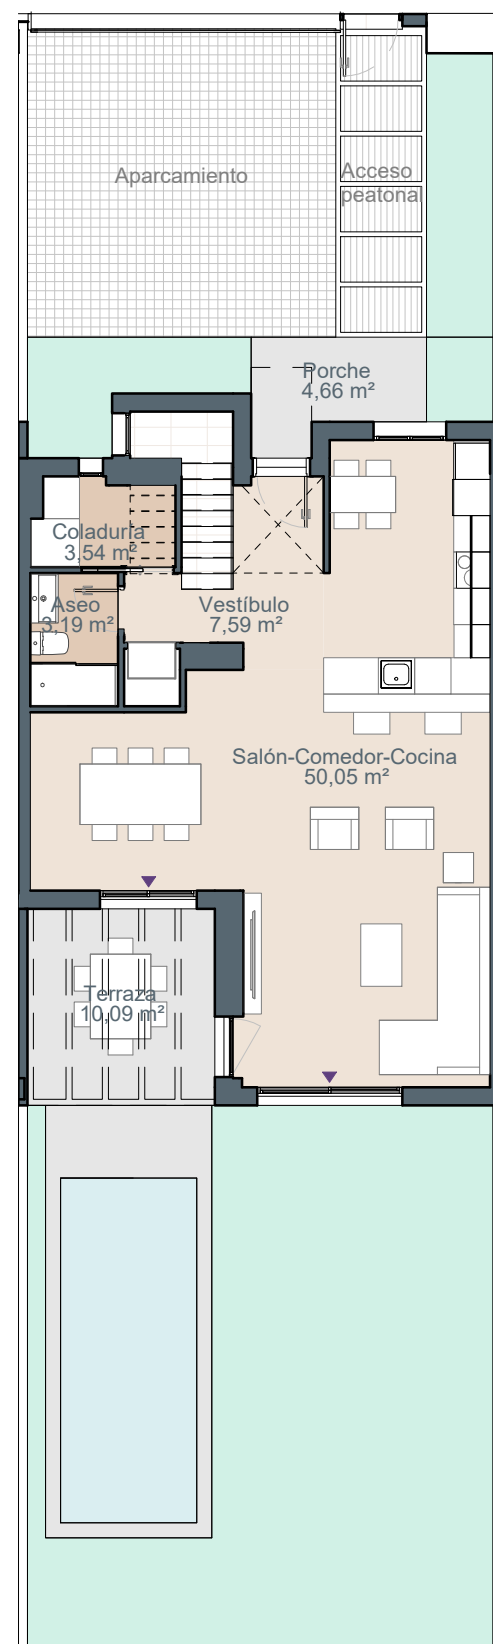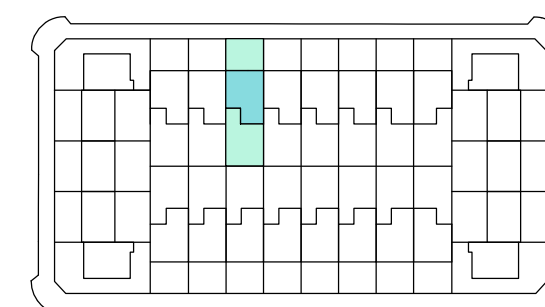


Planta Baja

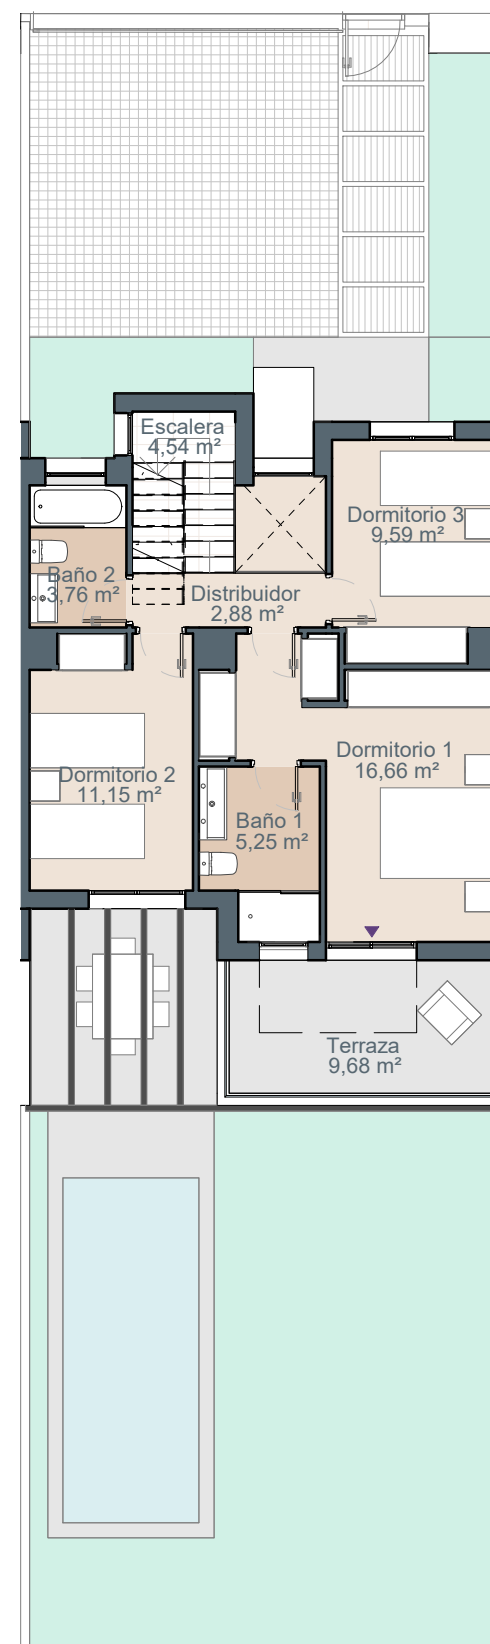

Planta Primera

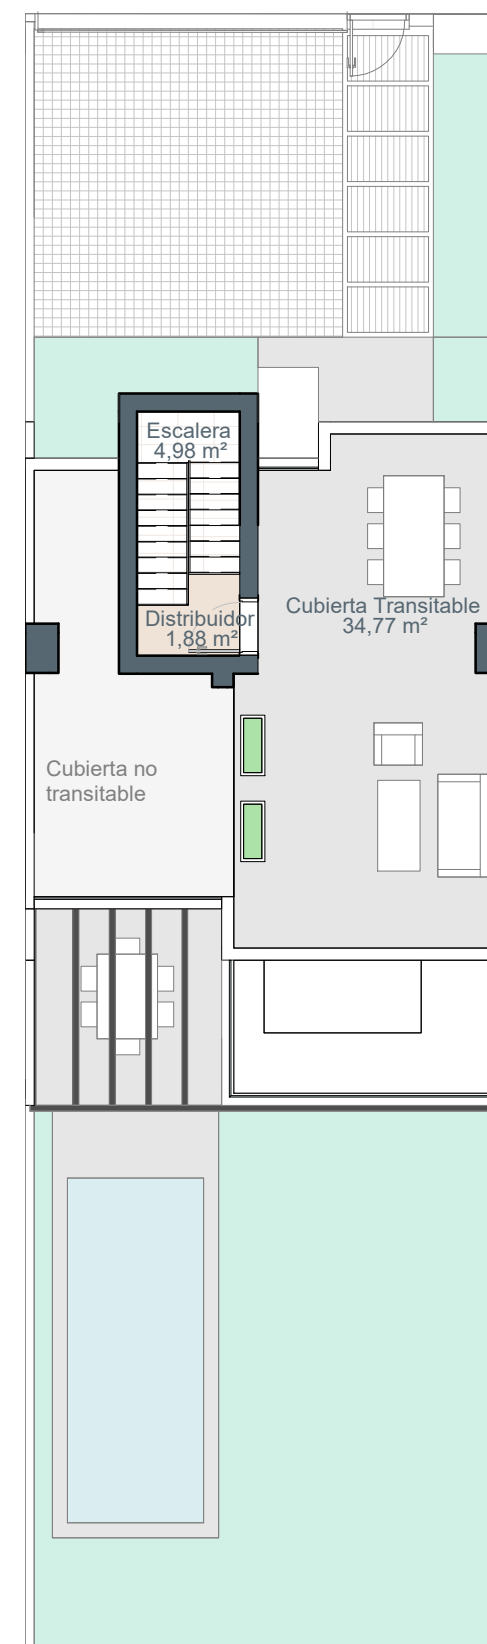

Planta Azotea

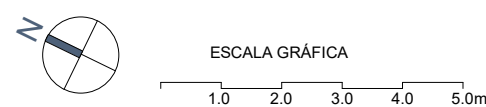

El presente plano comercial, que incluye una parte gráfica y datos relativos a superficies, puede ser objeto de modificaciones ordenadas por los organismos públicos competentes y/o exigencias técnicas o jurídicas, siempre y cuando estén justificadas y no supongan alteraciones sustanciales. El mobiliario mostrado no está incluido y el equipamiento del inmueble será el indicado en la correspondiente memoria de calidades. El amueblamiento de la coladuría no se incluye en el precio de la vivienda.








FIRST MALLORCA

Leading Real Estate


Vivienda 08

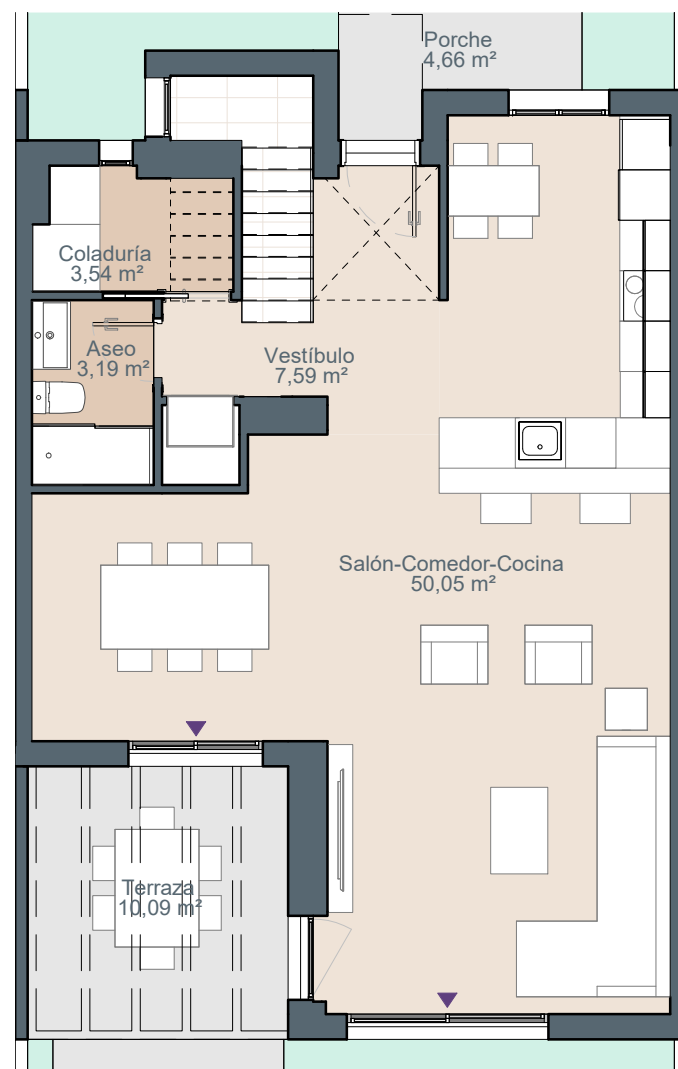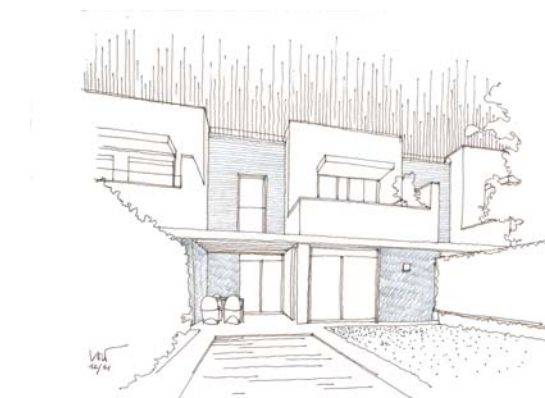

Planta Baja

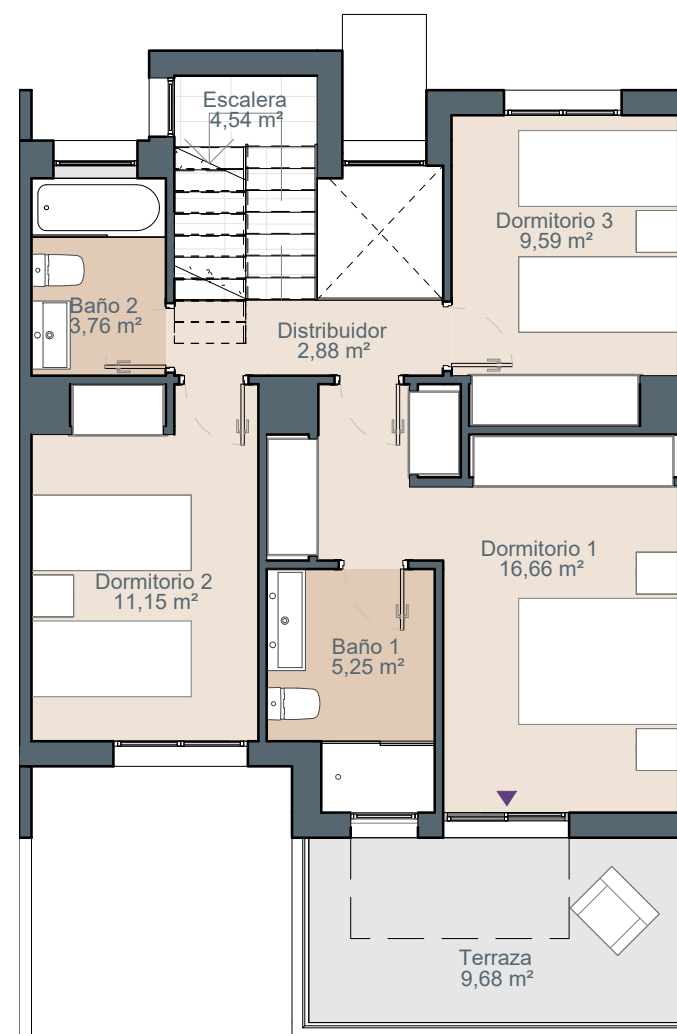

Planta Primera

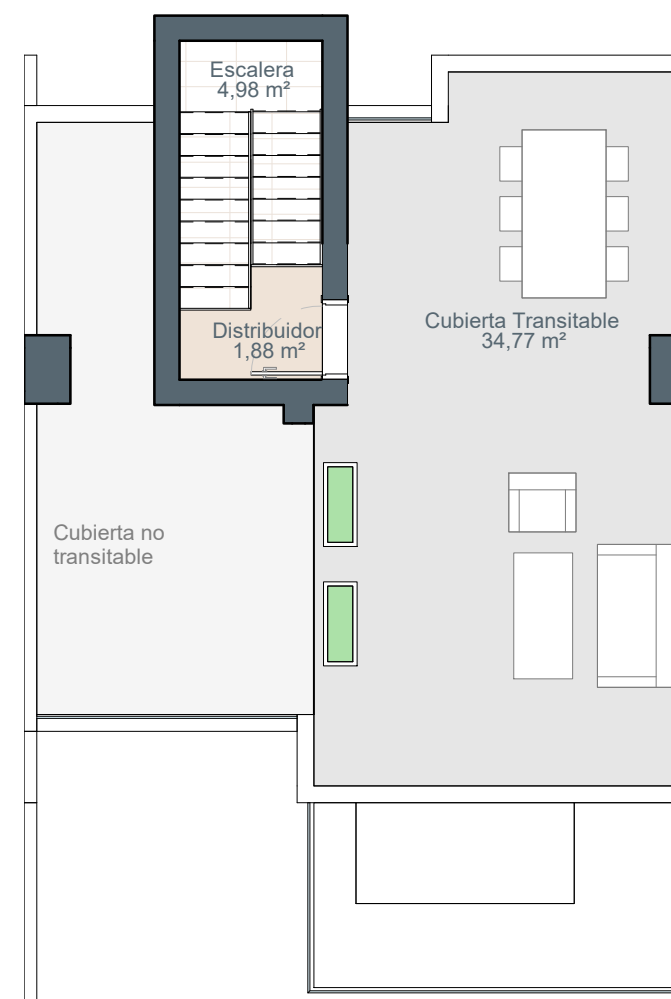


Planta Azotea


Superficies:

Vivienda 3d

Superficie útil interior	125,06 m ²
Superficie útil terraza (P1 y Azotea)	44,45 m ²
Superficie construida interior	146,66 m ²
Superficie construida terrazas (P1 y Azotea)	49,81 m ²
Superficie libre de parcela	137,00 m ²

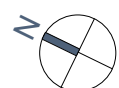

ESCALA GRÁFICA

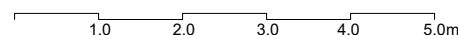

El presente plano comercial, que incluye una parte gráfica y datos relativos a superficies, puede ser objeto de modificaciones ordenadas por los organismos públicos competentes y/o exigencias técnicas o jurídicas, siempre y cuando estén justificadas y no supongan alteraciones sustanciales. El mobiliario mostrado no está incluido y el equipamiento del inmueble será el indicado en la correspondiente memoria de calidades. El amueblamiento de la coladuría no se incluye en el precio de la vivienda.

